

04005840707970008

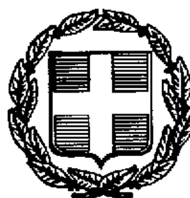

5195

ΕΦΗΜΕΡΙΣ ΤΗΣ ΚΥΒΕΡΝΗΣΕΩΣ

ΤΗΣ ΕΛΛΗΝΙΚΗΣ ΔΗΜΟΚΡΑΤΙΑΣ

ΤΕΥΧΟΣ ΤΕΤΑΡΤΟ **Αρ. Φύλλου 584**

7 Ιουλίου 1997

ΠΕΡΙΕΧΟΜΕΝΑ

ΑΠΑΛΛΟΤΡΙΩΣΕΙΣ

ΑΠΟΦΑΣΕΙΣ

Αναγκαστική απαλλοτρίωση ακινήτων για τη βελτίωση της Εθνικής Οδού Βυτίνας - Αρχαίας Ολυμπίας, τμήμα Σταυροδρόμι - Κόμβος Ηραίας από χ.θ. 0+000 - χ.θ. 4+366 και χ.θ. 6+387 - χ.θ. 11+147 στο Νομό Αρκαδίας. 1

ΠΟΛΕΟΔΟΜΙΑ

ΑΠΟΦΑΣΕΙΣ

Τροποποίηση του ρυμοτομικού σχεδίου του Δήμου Περάματος στο Ο.Τ. 104.......... 2

Τροποποίηση του ρυμοτομικού σχεδίου του Δήμου Περάματος στο Ο.Τ. 03/03 για χαρακτηρισμό χώρου σχολείου. 3

ΔΙΟΡΘΩΣΕΙΣ ΣΦΑΛΜΑΤΩΝ

Διόρθωση σφάλματος στην 4563/20.3.96 απόφαση του Προέδρου της Ν.Ε. Π.Ο.Π.Ε.Υ. 4

ΑΠΑΛΛΟΤΡΙΩΣΕΙΣ

ΑΠΟΦΑΣΕΙΣ

Αριθ. 1062772/4245/0010 (1)

Αναγκαστική απαλλοτρίωση ακινήτων για τη βελτίωση της Εθνικής Οδού Βυτίνας - Αρχαίας Ολυμπίας, τμήμα Σταυροδρόμι - Κόμβος Ηραίας από χ.θ. 0+000 - χ.θ. 4+366 και χ.θ. 6+387 - χ.θ. 11+147 στο Νομό Αρκαδίας.

**ΟΙ ΥΠΟΥΡΓΟΙ
ΟΙΚΟΝΟΜΙΚΩΝ ΚΑΙ
ΠΕΡΙΒΑΛΛΟΝΤΟΣ, ΧΩΡΟΤΑΞΙΑΣ ΚΑΙ ΔΗΜ. ΕΡΓΩΝ**

Έχοντας υπόψη:

1. Τις διατάξεις του Ν.Δ/τος 797/1971 «περί αναγκαστικών απαλλοτριώσεων» σε συνδυασμό με τις διατάξεις του Β.Δ/τος 139/1971 «περί της αρμοδιότητος των Νομαρχών προς κήρυξιν αναγκαστικών τινών απαλλοτριώσεων».

2. Τις διατάξεις του άρθρου 23 του από 25 Νοεμβρίου 1929 Διατάγματος «περί κωδικοποιήσεως των περί κατασκευής και συντηρήσεως οδών κειμένων διατάξεων».

3. Τις διατάξεις του άρθρου 1 του Ν. 653/1977 «περί υποχρεώσεως των παροδίων ιδιοκτητών δια την διάνοιξη Εθνικών οδών κλπ.», όπως συμπληρώθηκαν με τις παρ. 9 και 10 του άρθρου 62 του Ν. 947/1979 και την παρ. 4 του άρθρου 9 του Ν. 960/1979, για την εκτέλεση των οποίων εκδόθηκε το Π.Δ. 929/1979 καθώς και τις διατάξεις της παρ. 14 του άρθρου 4 του κεφ. Β του Ν. 2052/1992.

4. Τις διατάξεις του άρθρου 34 του Ν. 2040/1992.

5. Την Α.Π. 90515/95/24.6.1996 κοινή απόφαση των Υπουργών ΠΕ.ΧΩ.Δ.Ε., Πολιτισμού και Γεωργίας, σχετικά με έγκριση περιβαλλοντικών όρων για την κατασκευή και λειτουργία του οδικού έργου «Βελτίωση της Ε.Ο. Βυτίνας - Αρχαίας Ολυμπίας, τμήμα Σταυροδρόμι - Κόμβος Ηραίας.

6. Την Αριθμ. Πρωτ. Δ12/0/30998/25.2.97 απόφαση του Υπουργού Περιβάλλοντος, Χωροταξίας και Δημοσίων Έργων, σχετικά με την εφαρμογή του άρθρου 1 του Ν. 653/77.

7. Το Ν. 1558/85 «Κυβέρνηση και Κυβερνητικά Όργανα».

8. Την 1107147/1239/0006Α/4.10.1996 (ΦΕΚ 922/7.10.1996 τ.Β΄) κοινή απόφαση του Πρωθυπουργού και του Υπουργού Οικονομικών, σχετικά με ανάθεση αρμοδιοτήτων στους Υφυπουργούς Οικονομικών, αποφασίζουμε:

Κηρύσσουμε την αναγκαστική απαλλοτρίωση, για λόγους δημόσιας ωφέλειας και ειδικότερα για τη βελτίωση της Εθνικής Οδού Βυτίνας - Αρχαίας Ολυμπίας, τμήμα Σταυροδρόμι - Κόμβος Ηραίας από χ.θ. 0+000 - χ.θ. 4+366 και χ.θ. 6+387 - χ.θ. 11+147, έκτασης συνολικού εμβαδού 204.204 μ2 που βρίσκεται στο Νομό Αρκαδίας και εικονίζεται με κλίμακα 1:1000 στα από Δεκεμβρίου 1995 και με αριθμούς σχεδίων 1 έως 4 κτηματολογικά διαγράμματα και στον αντίστοιχο κτηματολογικό πίνακα των Διευθύνσεων Μελετών Έργων Οδοποιίας (ΔΜΕΟ) και Συγκοινωνιακών Έργων τ. 9ης ΠΥΔΕ του Υπουργείου Περιβάλλοντος, Χωροταξίας και Δημοσίων Έργων, τα οποία έχει συντάξει ο Γεράσιμος Μαντέλης στις 13.12.1995 και έχει θεωρήσει ο Διευθυντής Απαλλοτριώσεων και Τοπογραφήσεων (Δ12) του εν λόγω Υπουργείου Κ. Δεσύπρης, στις 15.10.1996.

Στην έκταση που απαλλοτριώνεται δεν περιλαμβάνονται οι εκτάσεις εκείνες οι οποίες στα κτηματολογικά στοιχεία φέρονται ότι ανήκουν στο Δημόσιο.

Στην έκταση που απαλλοτριώνεται προβάλλουν δικαιώματα κυριότητας οι: 1) Γιαννόπουλος Ιωάννης, 2) Νικολόπουλος Γεώργιος, 3) Γιαννόπουλος Παναγιώτης κ.λ.π.

Η απαλλοτρίωση κηρύσσεται υπέρ του Δημοσίου και με δαπάνη: α) του Δημοσίου που θα αντιμετωπισθεί με δαπάνες του προγράμματος Δημοσίων Επενδύσεων για έργα οδοποιίας αρμοδιότητας Γενικής Γραμματείας Δημοσίων Έργων (αριθμός έργου 9571538) και β) των παρόδιων ιδιοκτητών που ωφελούνται με τις προϋποθέσεις του Νόμου, χαρακτηρίζονται δε ως κατεπείγουσα.

Η απόφαση αυτή να δημοσιευθεί στην Εφημερίδα της Κυβερνήσεως.

Αθήνα, 18 Ιουνίου 1997

ΟΙ ΥΠΟΥΡΓΟΙ

ΥΦΥΠ. ΟΙΚΟΝΟΜΙΚΩΝ
Γ. ΔΡΥΣ

ΠΕΡΙΒΑΛΛΟΝΤΟΣ, ΧΩΡΟΤΑΞΙΑΣ ΚΑΙ ΔΗΜΟΣΙΩΝ ΕΡΓΩΝ
Κ. ΛΑΛΙΩΤΗΣ

ΠΟΛΕΟΔΟΜΙΑ

ΑΠΟΦΑΣΕΙΣ

Αριθ. 14245/Α 224/96 (2)

Τροποποίηση του ρυμοτομικού σχεδίου του Δήμου Περάματος στο Ο.Τ. 104.

Ο ΝΟΜΑΡΧΗΣ ΠΕΙΡΑΙΑ

Έχοντας υπόψη:

1. Τις διατάξεις του Ν.Δ/τος της 17.7.1923 όπως μεταγενέστερα τροποποιήθηκαν και συμπληρώθηκαν και ειδικώτερα τα άρθρα 3 και 70.

2. Τις διατάξεις του Α.Ν. 314/1968 (ΦΕΚ 47/Α΄) όπως τροποποιήθηκαν με το υπ' αριθ. 1018/71 Ν.Δ/γμα (ΦΕΚ 220/Α) και με την παραγρ. 3 του άρθρου 34 του Ν. 1577/85 (ΦΕΚ 210/Α).

3. Τις διατάξεις του υπ' αρ. 183/86 Π.Δ/τος (ΦΕΚ 70/Α).

4. Την εγκύκλιο ΔΤΕ/δ/43511/161/55/13.6.88 του Υ.ΠΕ.ΧΩ.Δ.Ε. περί «οδηγίες και προδιαγραφές για τροποποιήσεις κλπ ρυμοτομικών σχεδίων».

5. Την με αρ. 37/96 απόφαση του Δήμου Περάματος.

6. Την από 7.11.96 γνωμοδότηση του ΣΧΟΠ Νομαρχίας Πειραιά (αρ. πρακ. 39).

7. Τις διατάξεις του Οργανισμού Νομαρχιακής Αυτοδιοίκησης Αθηνών - Πειραιώς (ΦΕΚ 395/Β/11.5.95), αποφασίζουμε:

1. Εγκρίνεται η τροποποίηση του ρυμοτομικού σχεδίου του Δήμου Περάματος στο Ο.Τ. 104 με χαρακτηρισμό των οικοπέδων με αρ. 17, 26 και 28 στοιχεία (Α, Β, Γ, Δ, Ε, Ζ, Η, Θ, Ι, Κ, Α) ως χώρου για την ανέγερση του 6ου Νηπιαγωγείου όπως φαίνεται στο συνημμένο τοπογραφικό διάγραμμα.

2. Από τις διατάξεις αυτής της απόφασης προκύπτουν δαπάνες σε βάρος του προϋπολογισμού του Δήμου Περάματος το ύψος των οποίων δεν μπορούμε να προσδιορίσουμε.

Η απόφαση αυτή να δημοσιευθεί στην Εφημερίδα της Κυβερνήσεως (αρ. 2, Ν. 17.7.1923).


Πειραιάς, 8 Απριλίου 1997

Ο Νομάρχης
ΧΡ. ΦΩΤΙΟΥ

17, 26, και 28

8 - 4 - 97

ΧΡ. ΦΕΤΙΝΥ

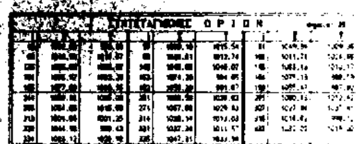

ΕΛΛΗΝΙΚΗ ΔΗΜΟΚΡΑΤΙΑ
ΝΟΜΑΡΧΙΑ ΠΕΙΡΑΙΑ
ΔΗΜΟΣ ΠΕΡΑΜΑΤΟΣ
ΤΕΧΝΙΚΗ ΥΠΗΡΕΣΙΑ

ΤΟΠΟΓΡΑΦΙΚΟ ΔΙΑΓΡΑΜΜΑ
Ο.Τ. 104

Κλίμακα 1:500 | Απρίλιος 1998


Ο ΕΠΙΒΛΕΠΩΝ — Ο ΠΡΟΣΤΑΜΕΝΟΣ

Δ. ΠΑΠΑΓΕΩΡΓΙΟΥ — Μ. ΧΑΤΖΗΙΩΑΝΝΙΔΗΣ

ΘΕΩΡΗΘΗΚΕ
Ο ΔΗΜΑΡΧΟΣ

Ι. ΠΑΤΣΙΑΙΝΑΚΟΣ

Ο.Τ.	α/α	Ιδιοκτήτης	Διεύθυνση
[illegible]	[illegible]	[illegible]	Μ. Αλεξάνδρου
	3	[illegible]	Μ. Αλεξάνδρου
	[illegible]	[illegible]	Μ. Αλεξάνδρου
[illegible]	[illegible]	[illegible]	[illegible] 57
[illegible]	[illegible]	[illegible]	Μ. Αλεξάνδρου
[illegible]	[illegible]	[illegible]	Μ. Αλεξάνδρου 103
[illegible]	[illegible]	[illegible]	Μ. Αλεξάνδρου 101
[illegible]	[illegible]	[illegible]	Λογοθέτη [illegible]
[illegible]	[illegible]	[illegible]	[illegible] 70
[illegible]	[illegible]	[illegible]	[illegible] 72
[illegible]	[illegible]	[illegible]	[illegible] 74
[illegible]	[illegible]	[illegible]	Λογοθέτη
[illegible]	[illegible]	[illegible]	Λογοθέτη
[illegible]	[illegible]	[illegible]	Λογοθέτη 5
[illegible]	[illegible]	[illegible]	Μ. Αλεξάνδρου Λογοθέτη

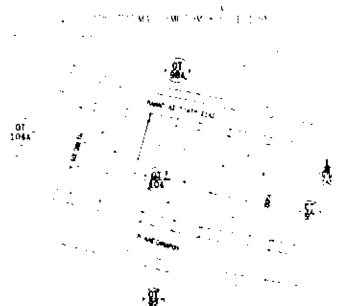

Τεχνικό Γραφείο Μελετών
ΠΑΝΑΓΙΩΤΗΣ ΧΙΩΤΗΣ ΤΟΠΟΓΡΑΦΟΣ ΜΗΧΑΝΙΚΟΣ Ε.Μ.Π.

θέμα	ΤΟΠΟΓΡΑΦΙΚΗ ΑΠΟΤΥΠΩΣΗ Ο.Τ. 104	κλίμακα 1:500
έργο	ΤΟΠΟΓΡΑΦΙΚΟ ΔΙΑΓΡΑΜΜΑ	υποδιάστημα
θέση	Μ. ΑΛΕΞΑΝΔΡΟΥ - Π. ΛΟΓΟΘΕΤΗ - Π. ΓΙΑΤΡΙΔΟΣ [illegible]	
εργοδότης	ΔΗΜΟΣ ΠΕΡΑΜΑΤΟΣ	αρ. σχεδίου 1
ημερομηνία 22 ΑΠΡΙΛΙΟΥ 1998	υπογραφή	

Αριθ. 1460/26 (3)

Τροποποίηση του ρυμοτομικού σχεδίου του Δήμου Περάματος στο Ο.Τ. 03/03 για χαρακτηρισμό χώρου σχολείου.

Ο ΝΟΜΑΡΧΗΣ ΠΕΙΡΑΙΑ

Έχοντας υπόψη:

1. Τις διατάξεις του Ν.Δ/τος της 17.7.1923 όπως μεταγενέστερα τροποποιήθηκαν και συμπληρώθηκαν και ειδκότερα τα άρθρα 3 και 70.

2. Τις διατάξεις του Α.Ν. 314/1968 (ΦΕΚ 47/Α΄) όπως τροποποιήθηκαν με το υπ' αριθ. 1018/71 Ν.Δ/γμα (ΦΕΚ 220/Α) και με την παραγρ. 3 του άρθρου 34 του Ν. 1577/85 (ΦΕΚ 210/Α).

3. Τις διατάξεις του υπ' αρ. 183/86 Π.Δ/τος (ΦΕΚ 70/Α).

4. Την εγκύκλιο ΔΤΕ/δ/43511/161/55/13.6.88 του Υ.ΠΕ.ΧΩ.Δ.Ε. περί «οδηγίες και προδιαγραφές για τροποποιήσεις κλπ ρυμοτομικών σχεδίων».

5. Τις με αρ. 314/94 και 129/95 αποφάσεις του Δήμου Περάματος.

6. Την από 16.7.96 γνωμοδότηση του ΣΧΟΠ Νομαρχίας Πειραιά (αρ. πρακ. 27).

7. Τις διατάξεις του Οργανισμού Νομαρχιακής Αυτοδιοίκησης Αθηνών - Πειραιώς (ΦΕΚ 395/Β/11.5.95), αποφασίζουμε:

1. Εγκρίνεται η τροποποίηση του ρυμοτομικού σχεδίου του Δήμου Περάματος στο Ο.Τ. 03/03 που περικλείεται από τις οδούς Λεωφ. Δημοκρατίας - Ηρ. Πολυτεχνείου όρος Αιγάλεω και Σουλίου για κατάργηση πρασιών - πεζόδρομου - πλατείας - παιδικής χαράς και χαρακτηρισμό του χώρου με στοιχεία (Α1 - Α2 - Α3 ......Α15 - Α1) για ανέγερση Σχολείου όπως φαίνεται στο συνημμένο τοπογραφικό διάγραμμα που συνοδεύει την παρούσα.


2. Από τις διατάξεις αυτής της απόφασης προκύπτουν δαπάνες σε βάρος του προϋπολογισμού του Δήμου Περάματος το ύψος των οποίων δεν μπορούμε να προσδιορίσουμε.

Η απόφαση αυτή να δημοσιευθεί στην Εφημερίδα της Κυβερνήσεως (αρ. 2, Ν. 17.7.1923).

Πειραιάς, 8 Απριλίου 1997

Ο Νομάρχης

ΧΡ. ΦΩΤΙΟΥ

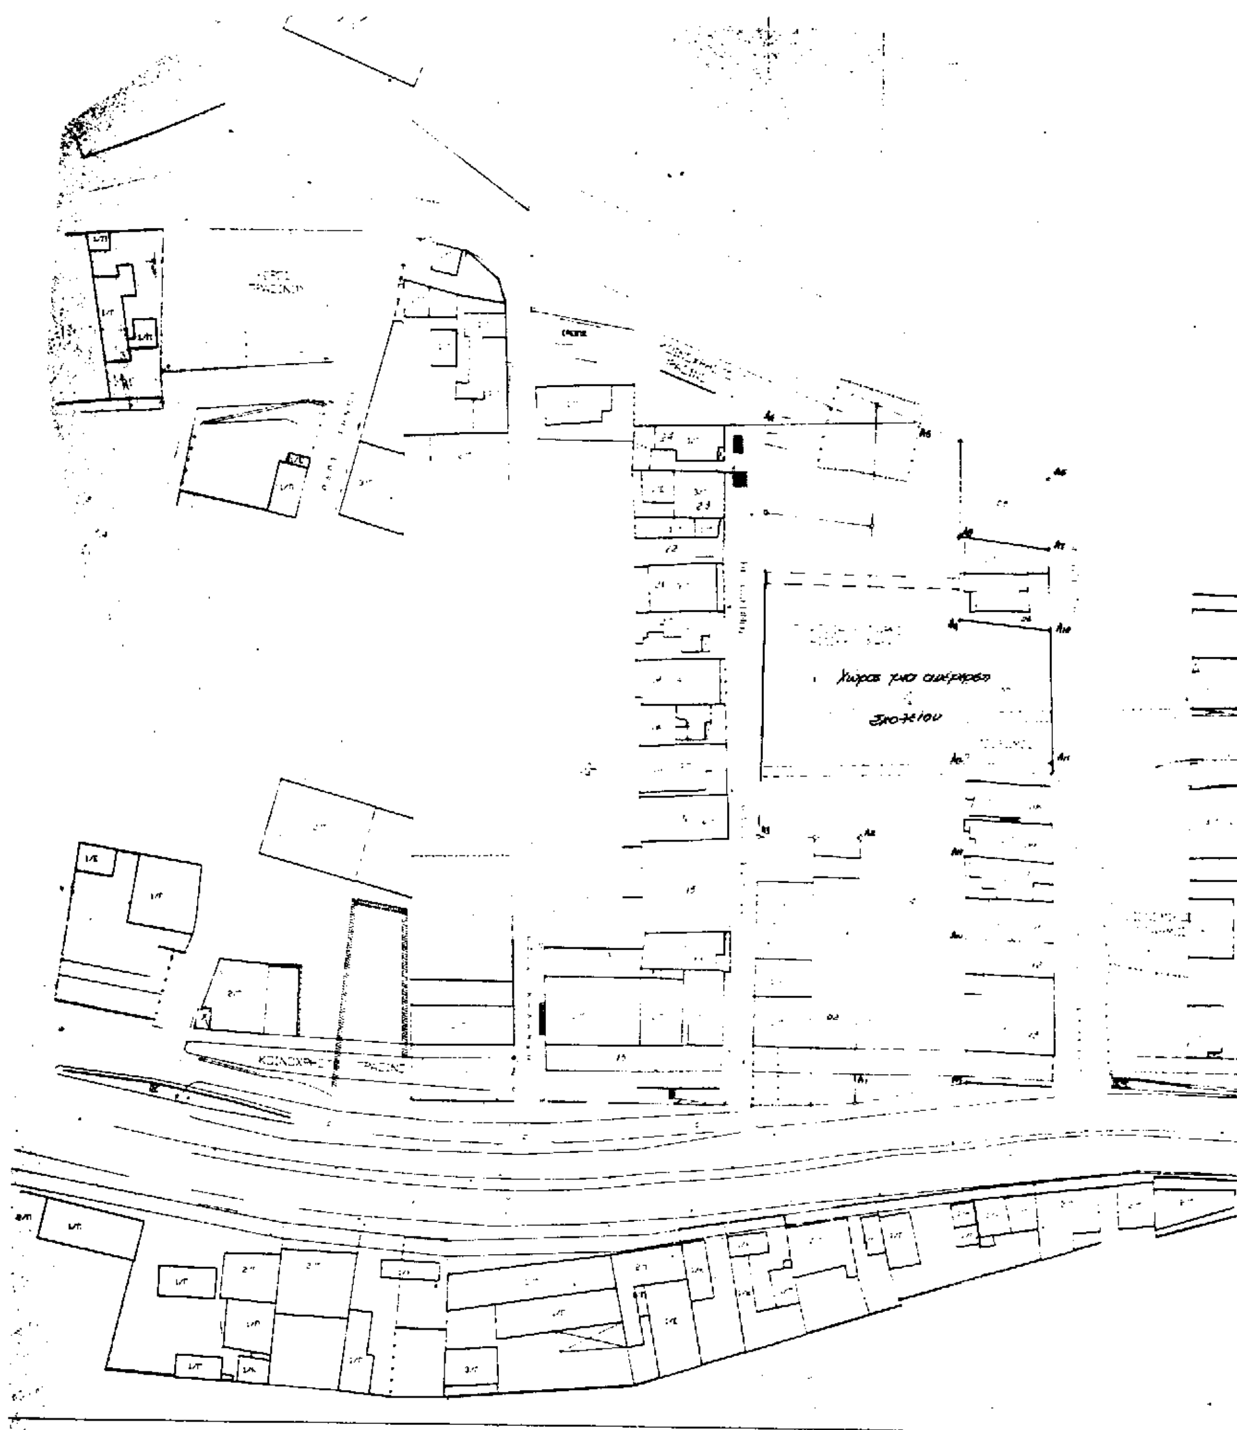
Χώρος για ανέγερση

[redacted]

[redacted]		Διεύθυνση
[redacted]		Ζαλίου 1
[redacted]	Χριστοπούλου	Ζαλίου [illegible]
030415	[redacted] Στοιλείου	Ζαλίου 3Α
030416	Θεοφανώ Πεμπουρίδη Σίσσυ Μουσή	Ζαλίου 5
030417	Χρήστος Καθουρας	Ζαλίου 7
030418	Χρυσούλα Νέζιου	Ζαλίου 9
030419	Ευφροσύνη Βασίλης-Τριανταφυλλιά Καρδέλη	Ζαλίου 11
030420	Δημήτρης Κατσαρίδας	Ζαλίου 13
030421	Σοφία Μαροβέλια	Ζαλίου 15
030422	Βιολέτα Σεμέρα	Ζαλίου 17
030423	Αθανάσιος-Ιωάννης Φραγκογιάννης	Ζαλίου 19
030424	Στέλλα Μαριώλη	Ζαλίου 21
030313	Νικόλαος Νικολής Ζαλίτος	Ηρώων Πολυτεχνείου 1
030312	Γρηγόριος-Κίμων Τας-Καμνιάς	Ηρώων Πολυτεχνείου 3
030311	Νικολέτα Οικονόμου Μαρίνα Γαβριηλίδου	Ηρώων Πολυτεχνείου [illegible]
030310	Μαριάνθη Βρεττούλου	Ηρώων Πολυτεχνείου 5
030309	[illegible] Τσιτσάκος	Ηρώων Πολυτεχνείου 7
030308	Μαρία Μιχαηλίδου	Ηρώων Πολυτεχνείου 9
030307	Μαρίνα Μιχαηλίδου [illegible]	Ηρώων Πολυτεχνείου [illegible]
030306	Νικόλαος Μιχαηλίδης	Ηρώων Πολυτεχνείου [illegible]
030305	Όλγα Καλαϊτζίδου	Ηρώων Πολυτεχνείου 19
[illegible]	[illegible]	[illegible]
[illegible]	[illegible]	[illegible] 2
[illegible]	[illegible]	[illegible] 2
[illegible]	[illegible]	
[illegible]	[illegible]	[illegible]

[illegible] 1464/86

[illegible] 03/87 [illegible]

[illegible]

16/5/87

[illegible]	[illegible] 250,00 τμ
[illegible]	[illegible]
[illegible]	200
[illegible]	[illegible]

ΔΗΜΟΣ ΠΕΡΑΜΑΤΟΣ
ΤΕΧΝΙΚΗ ΥΠΗΡΕΣΙΑ

ΑΠΟΤΥΠΩΣΗ ΠΕΡΙΟΧΗΣ ΠΛΑΚΟΥΔΑ
(χώρος για ανέγερση γυμνασίου)

θέμα:		κλίμακα
	ΤΟΠΟΓΡΑΦΙΚΟ ΔΙΑΓΡΑΜΜΑ	1:500

χρονολογία σύνταξης	Μάρτιος 1993

Σύνταξη	Σχεδίαση	Θεώρηση	
Πέραμα	Πέραμα	Πέραμα	Πέραμα
Β. Παπαμιχαήλου	Η. Καπρομάνου	Η. Χατζηϊωαννίδης	Ο Δήμαρχος Γ. [illegible]

ΔΙΟΡΘΩΣΕΙΣ ΣΦΑΛΜΑΤΩΝ

(4)

Στην 4563/20.3.96 απόφαση του Προέδρου της Ν.Ε. Π.Ο.Π.Ε.Υ. (Γ. Ανανιάδη) η οποία δημοσιεύθηκε στο ΦΕΚ 333/Δ/5.4.1996, γίνεται η εξής διόρθωση:

Στο τέλος της απόφασης, μετά την ημερομηνία «Αθήνα, 11.3.96», η εσφαλμένη υπογραφή «Ο Προϊστάμενος του Τμήματος Πολεοδομικών Σχεδίων και Κανόνων Γ. ΦΑΡΚΩΝΑΣ», αντικαθίσταται από την ορθή: «Ο Πρόεδρος της Ν.Ε. ΠΟΠΕΥ ΓΙΩΡΓΟΣ ΑΝΑΝΙΑΔΗΣ».

(Από τη Νομαρχία Αθηνών)

ΑΠΟ ΤΟ ΕΘΝΙΚΟ ΤΥΠΟΓΡΑΦΕΙΟ